




Gemeinde Rodenbach Ortsteil Niederrodenbach

Gewerbegebiet
"Niederrodenbach Nord"

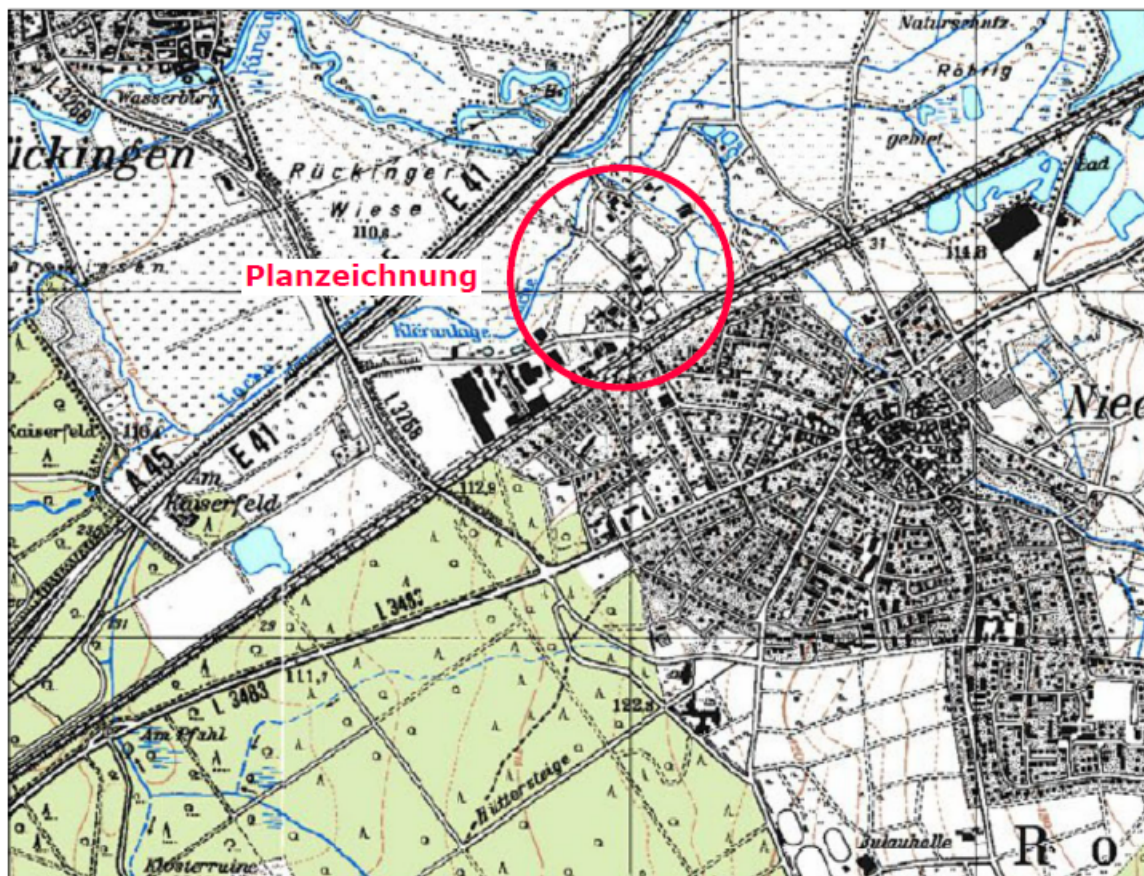

Übersichtskarte (Maßstab 1:25.000)

Vorentwurf

Stand: 05.09.2019
04.12.2019
Bearbeitet: Schade
CAD: Vix

Maßstab: 1:1000

Verfasser:

Plan|ES

Elisabeth Schade Dipl.-Ing.
Städtebauarchitektin und Stadtplanerin, AKH

Alte Brauereihöfe Leihgesterner Weg 37 35392 Gießen
Tel. 0641 / 87 73 634-0 / Fax. 0641 / 87 73 634-9 / info@plan-es.com