


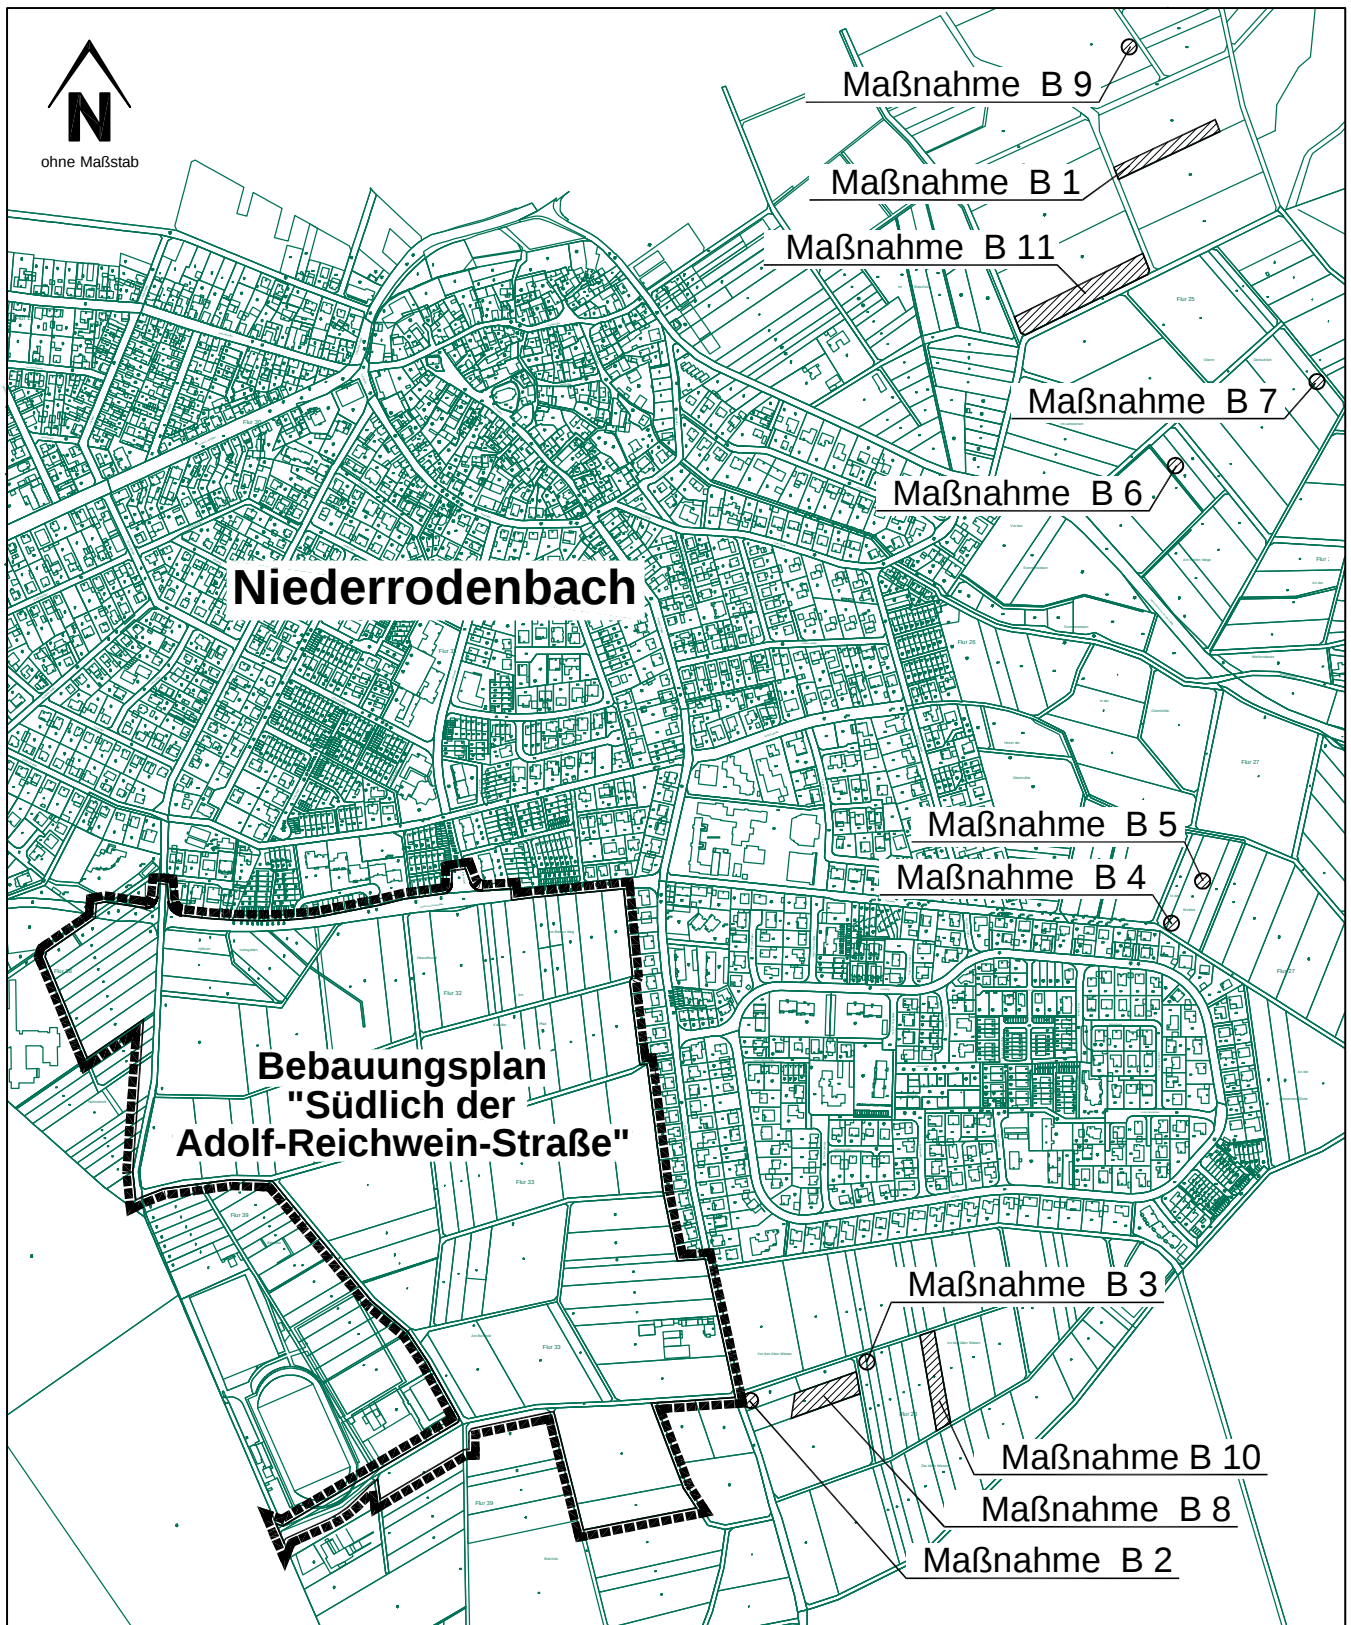

Anlage

zur Amtlichen Bekanntmachung

zum ergänzenden Aufstellungsbeschluss
gemäß § 2 (1) BauGB
und zur

Beteiligung der Öffentlichkeit
gemäß § 3 (2) BauGB

zum Bebauungsplan

"Südlich der Adolf-Reichwein-Straße"

der Gemeinde Rodenbach
Ortsteil Niederrodenbach



Abgrenzung des Geltungsbereiches des
Bebauungsplans
sowie



Flächen für Artenschutzmaßnahmen B1 bis B11

THOMASEGEL
Planungsgruppe

Architekturbüro für Städtebau und Landschaftsplanung

Carl-Friedrich-Benz-Str 10
63505 Langenselbold

planungsgruppe-egel@t-online.de · www.planungsgruppe-egel.de

Tel.: 0 61 84 / 93 43 77
Fax: 0 61 84 / 93 43 78
Mobil: 0 172 / 67 55 802



Stand: 15.01.2020

Projekt Nr. 18041-00