




Gemeinde Rodenbach

Bebauungsplan "Feuerwehr und Bauhof"

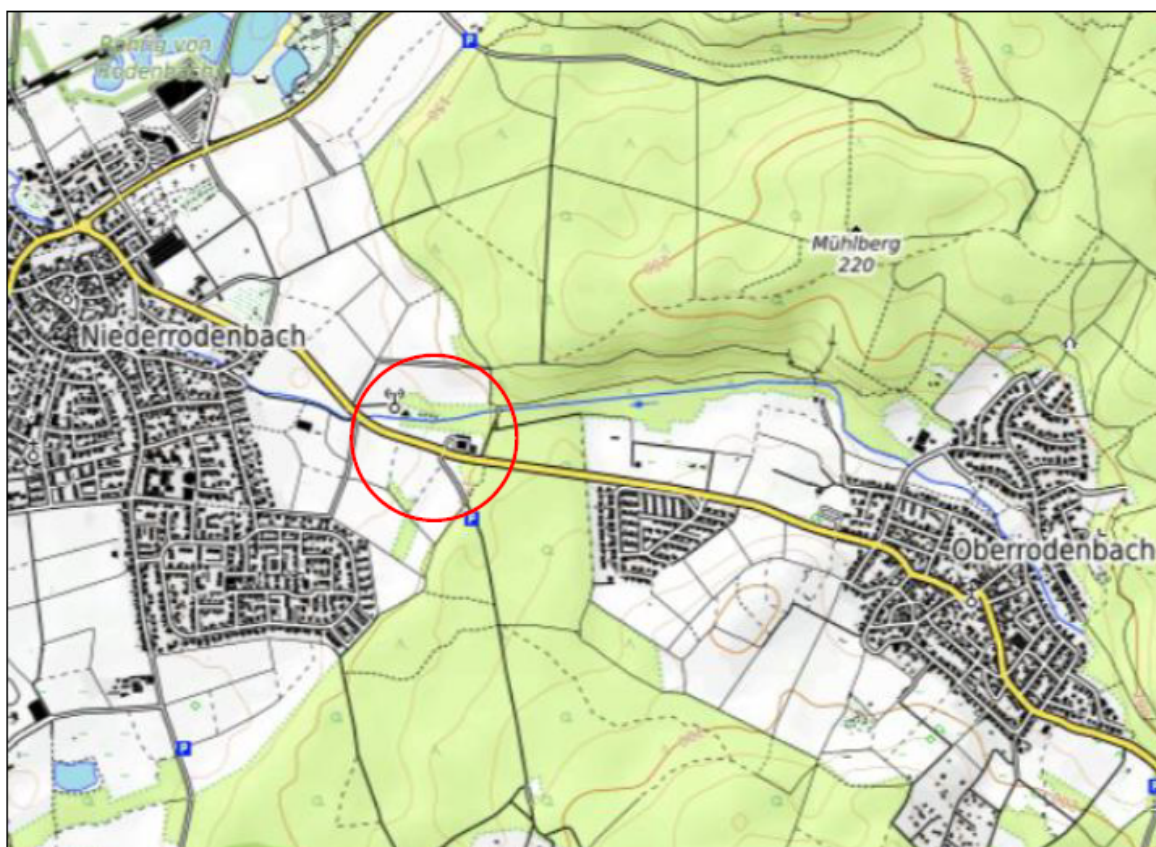

Übersichtskarte (Maßstab 1:25.000)

Vorentwurf

Stand: 03.05.2021
29.07.2021

Bearbeitet: Schade
CAD: Leinweber

Maßstab: 1 : 1.000

Verfasser:

Plan **ES**

Elisabeth Schade Dipl.-Ing.
Städtebauarchitektin und Stadtplanerin, AKH

Alte Brauereihöfe Leihgesterner Weg 37 35392 Gießen
Tel. 0641 / 87 73 634-0 / Fax. 0641 / 87 73 634-9 / info@plan-es.com