


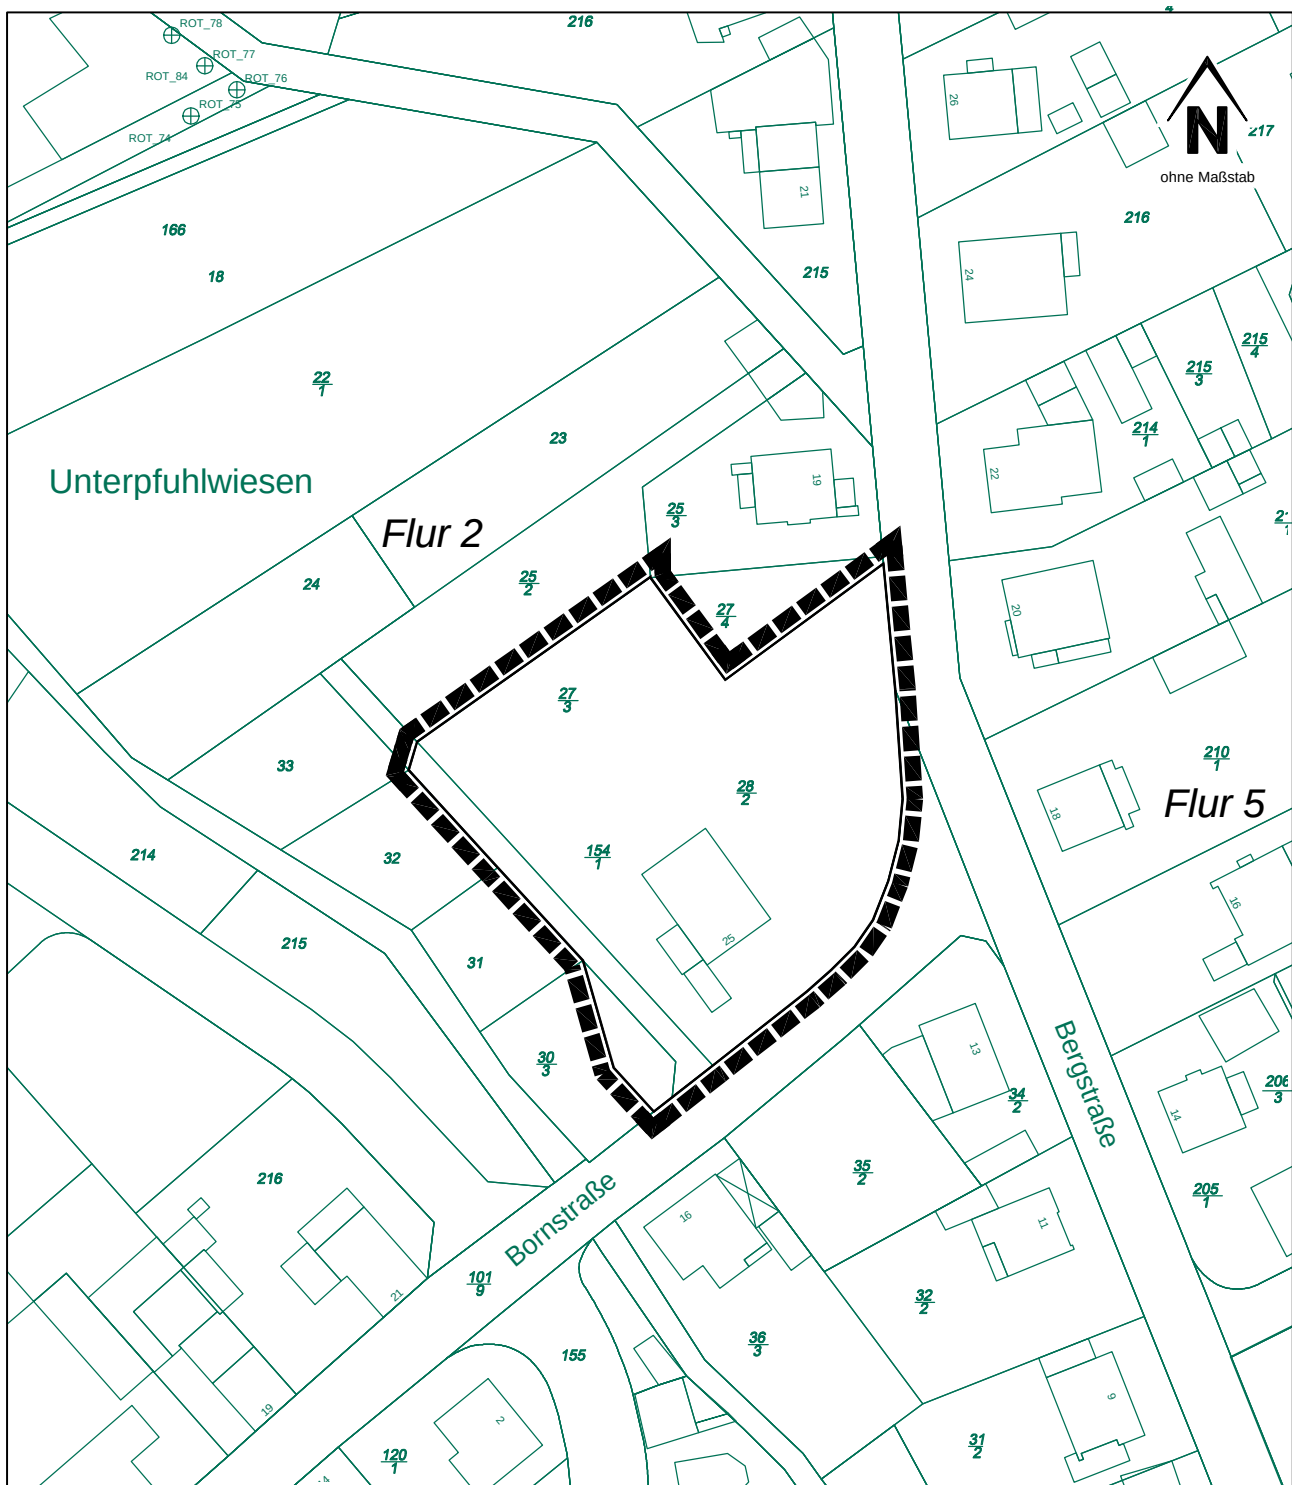

Anlage

zur Amtlichen Bekanntmachung des
Aufstellungsbeschlusses
gemäß § 2 (1) BauGB
und

Auslegung / Beteiligung der Öffentlichkeit
gemäß § 3 Abs. 2 BauGB

des Bebauungsplans

"Bornstraße"

im beschleunigten Verfahren gemäß § 13a BauGB

der Gemeinde Rodenbach

Ortsteil Oberrodenbach



Abgrenzung des Geltungsbereiches
des Bebauungsplans

THOMASEGEL
Planungsgruppe

Architekturbüro für Städtebau und Landschaftsplanung

Carl-Friedrich-Benz-Str 10
63505 Langenselbold

planungsgruppe-egel@t-online.de · www.planungsgruppe-egel.de

Tel.: 0 61 84 / 93 43 77
Fax: 0 61 84 / 93 43 78
Mobil: 0 172 / 67 55 802



Stand: 01.05.2023

Projekt Nr. 20049-00